

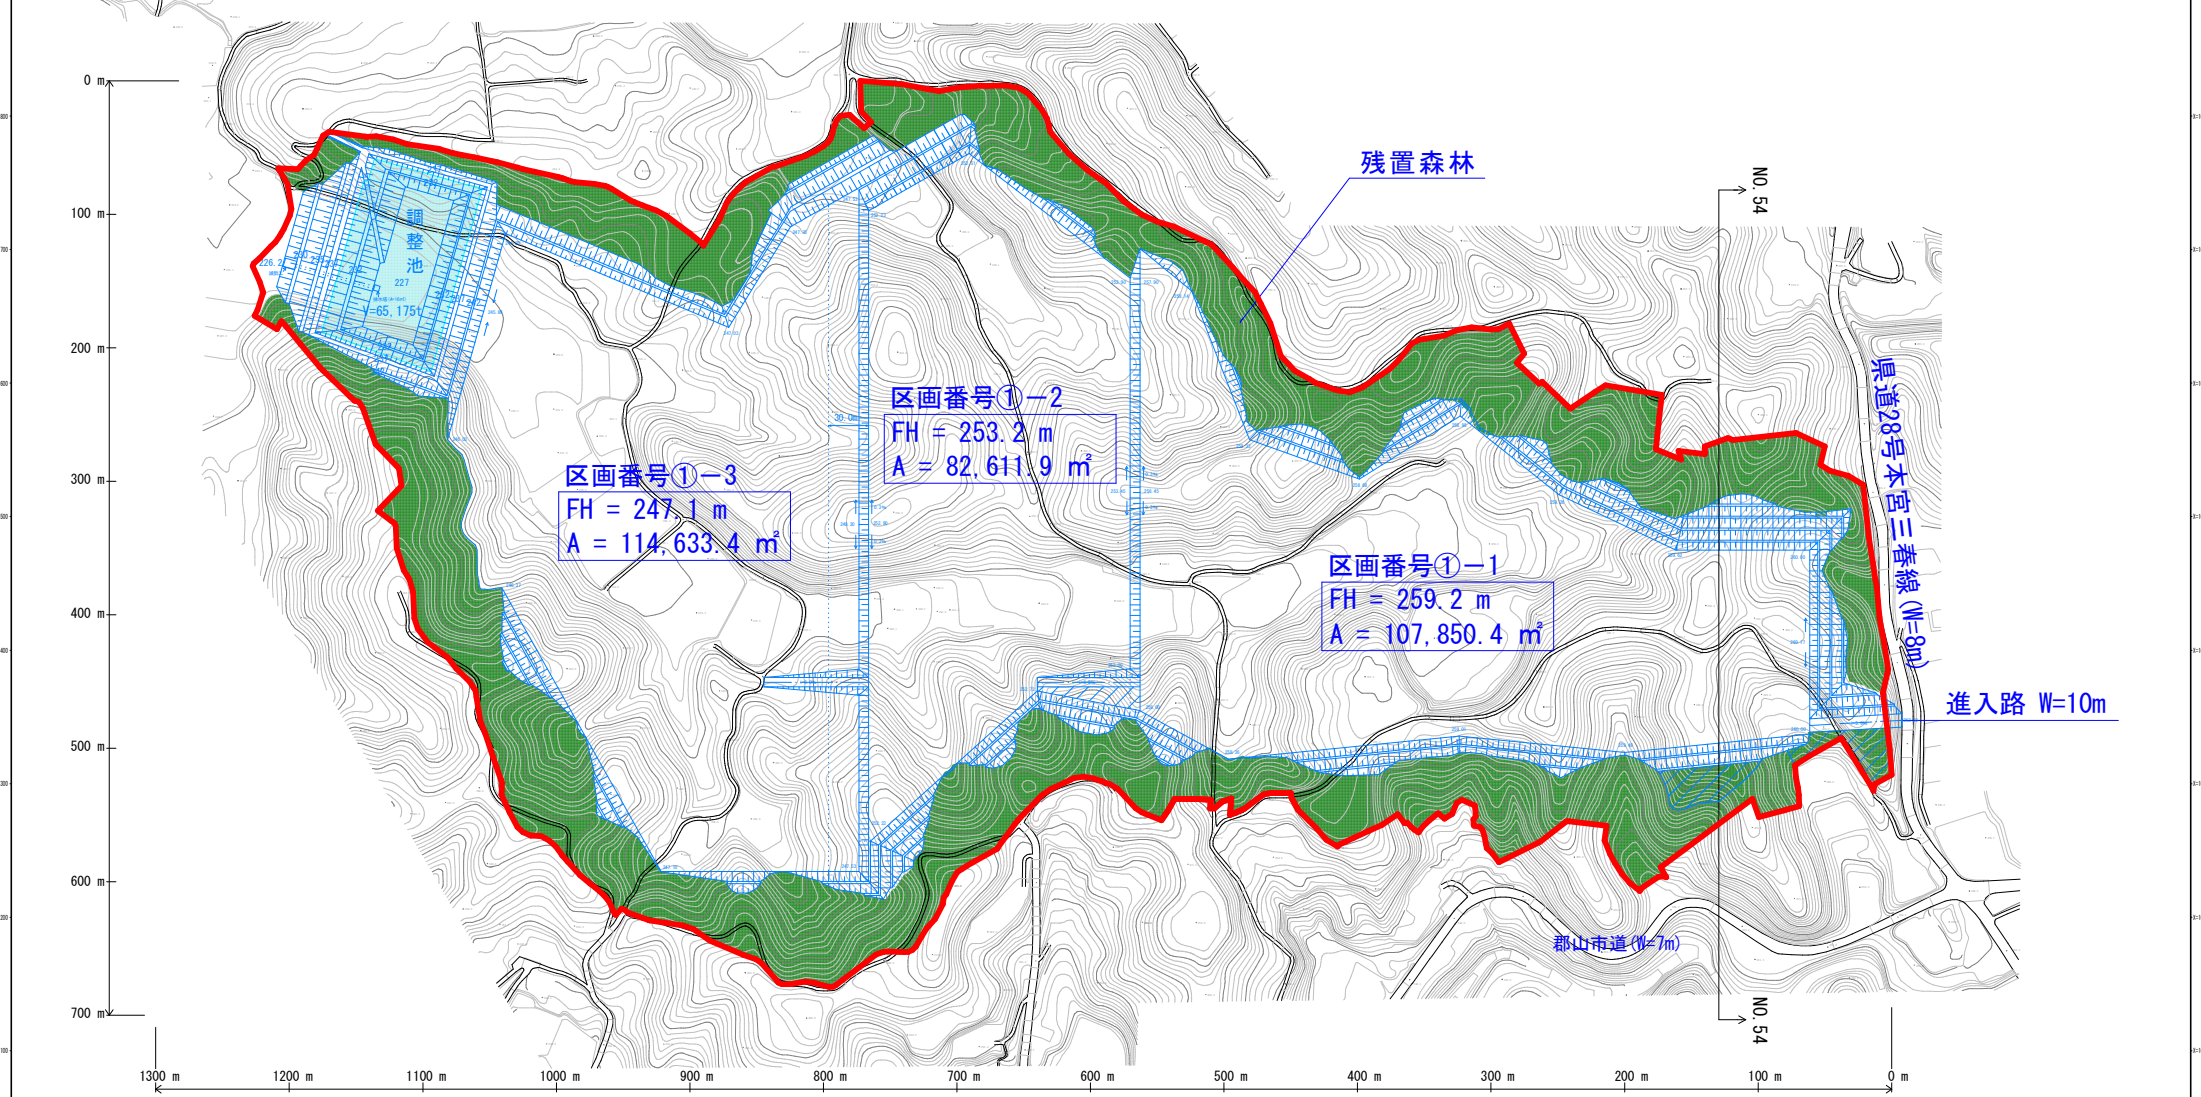


土地利用計画図

S=1:2000

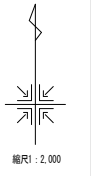

凡 例		
記号	名称	面積
	開発区域	A=496,575.7 m ²

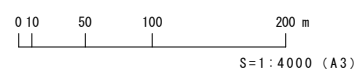

令和 年度 工事番号第 号	号
福島県郡山市西田町鬼生田 地内	
データセンター造成工事	
土地利用計画図	
部門	図示
課長	主任
設計	技師
信夫山福島電力株式会社	